


ouverture plateau 6 m x 5 m

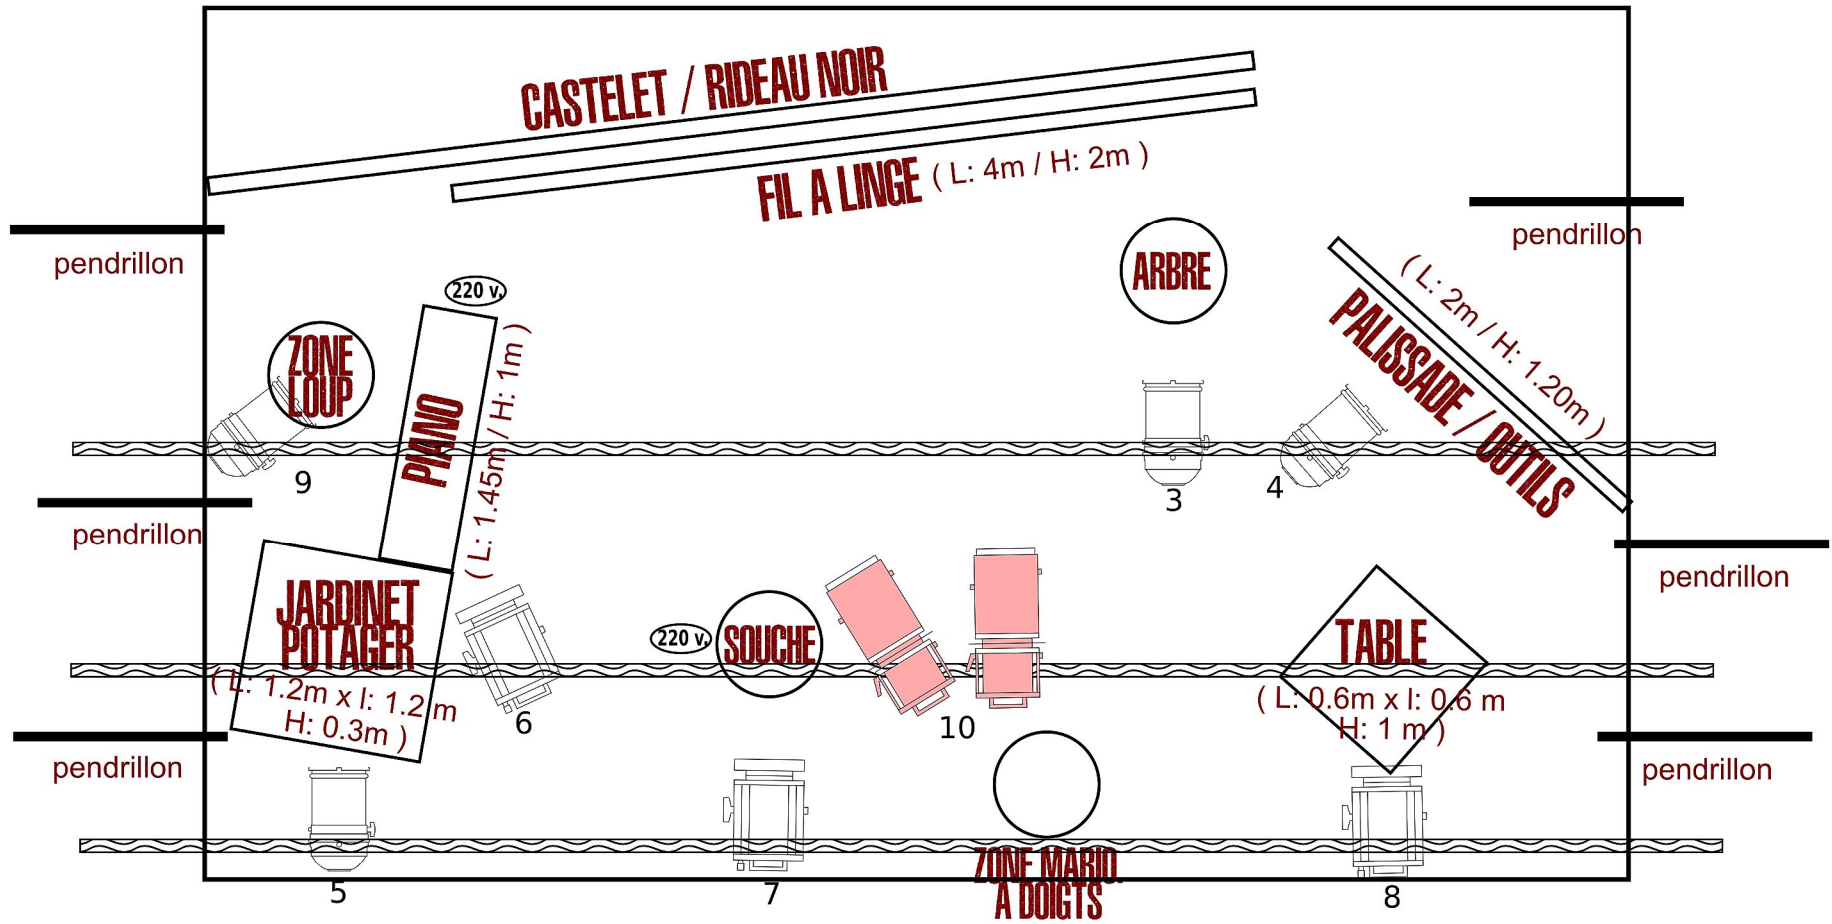

circuits

- 1_ face - ambre
- 2_ face - ambre
- 3_ douche arbre par CP 60 vert L 242
- 4_ face palissade par CP 62 L107
- 5_ par 16 potager - vert L121
- 6_ pc piano - ambre
- 7_ pc souche - ambre
- 8_ pc table - ambre
- 9_ par CP61 loup - rouge L106
- 10_ 2 découpes rideau / castelet marionnettes
- 11_ découpe marionnettes à doigts



Robert Juliat
Proj. à découpe
Courte 614S
13 / 42°
1 Kw. / GX 9,5.
14,00 Kg.



Robert Juliat
Projecteur Théâtre
310 H PC
Plan convexe 11/60°
1 Kw. / GX 9,5
11,00 Kg.



Thomas
PAR 64
PAR Alu Noir Mat
CP 61 / FFP / 7X14° (NSP)
1 Kw. / 120 v.
3,30 Kg.